ПРОЕКТ ЕИЛА.655114.012, Э3, ВВЕСТИ НА РИС **2, 4**

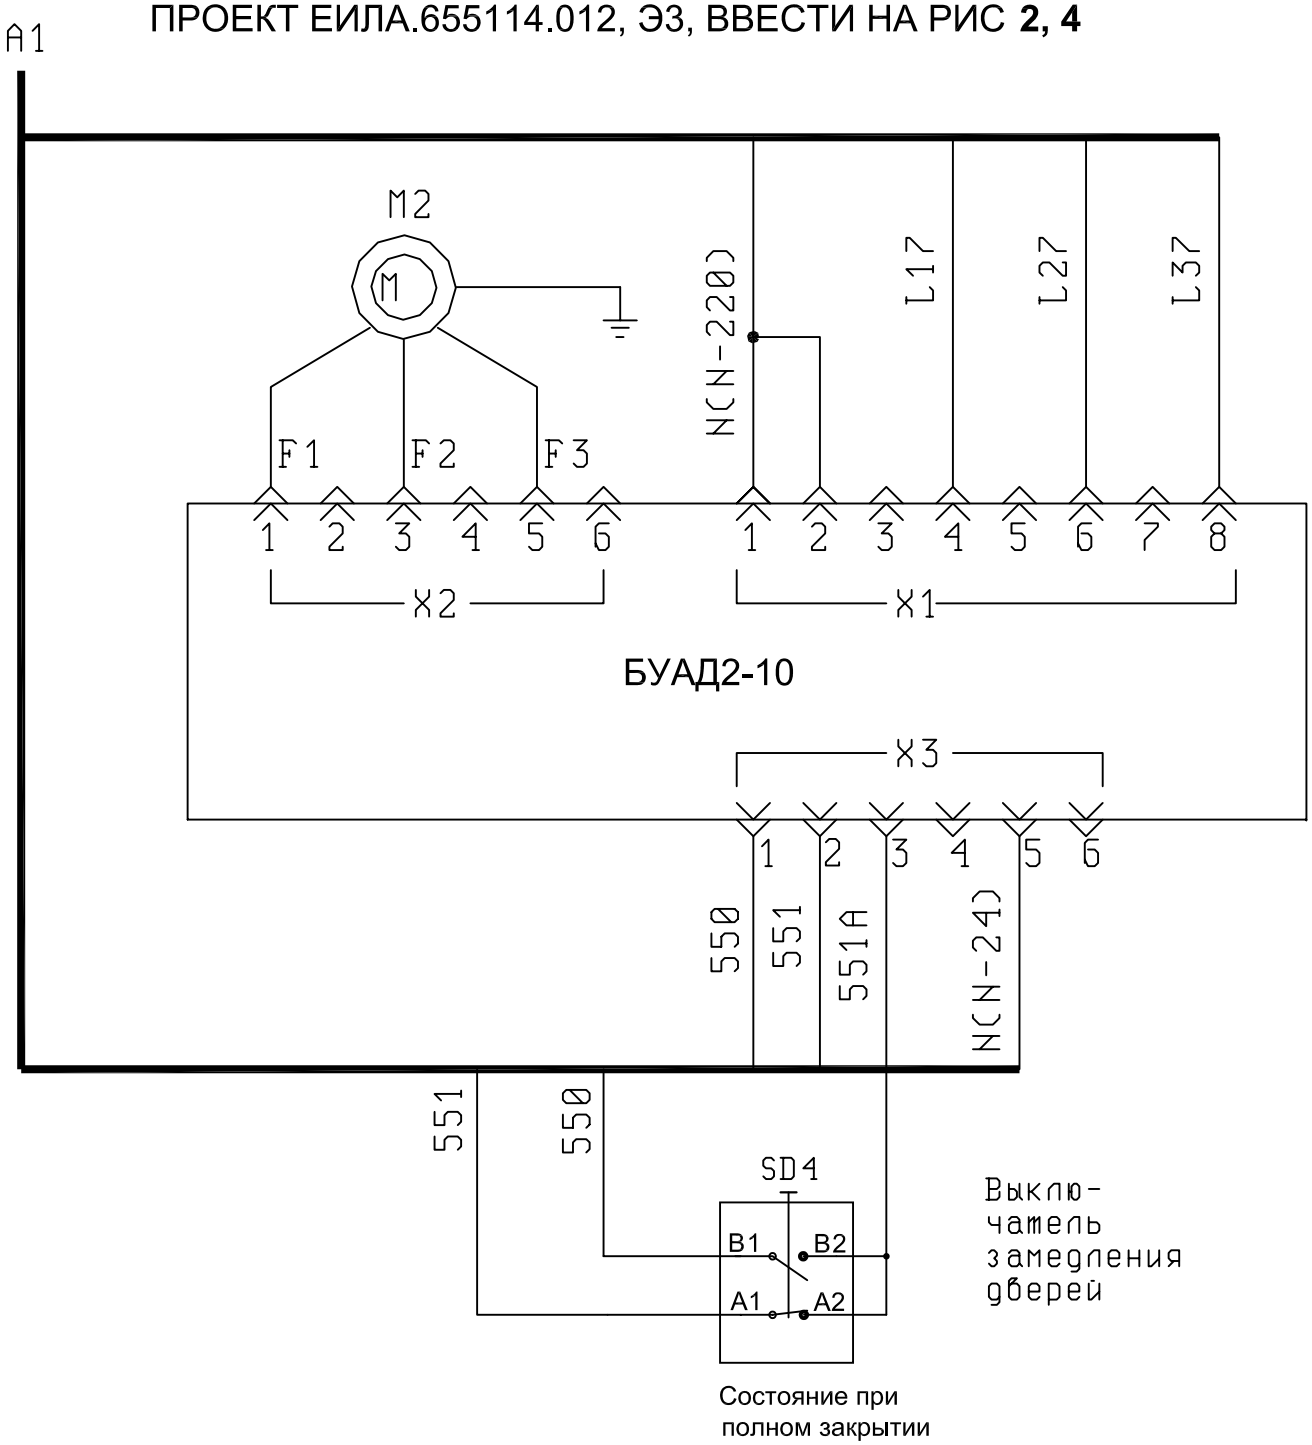

Рис.6. Подключение БУАД2-10 к шкафам ШУЛК и ШУЛР.