
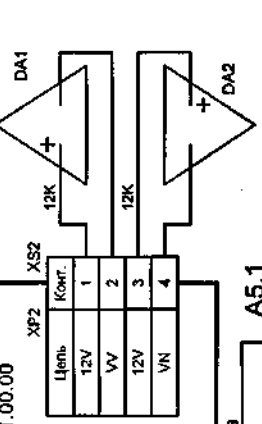


Поз. обозначение	Наименование	Кол.	Примечание	Пере. примен.		Справ. №	
				1124.00.00.00.00-03			
A1	Контроллер приказной 1494.01.00	1					
A2	Плата АО 1494.02.00	1					
A3	Плата 1494.11.00	1					
A4	Плата УЛ 1496.01.00	1					
A5	Кросс-плата 1739.00.05	1					
A6 – A35	Кнопка с соединительным проводом KS-1021-01X	30	В соответствии со спецификацией				
BF1	Микрофон УНЧ2-220.00	1					
BM1	Вентилятор JF – 1225H S1H (12V DC)	1	фирма ПЛАТАН При наличии в спецификации				
DA1,DA2	Плата ГЛЦИ. 301411.223 - 05	2					
HA1	Головка громкоговорителя 2 ГДШ-16, 8 Ом	1					
	КЦЯА.467282.001ТУ						
HL1	Фонарь подсветки ном. знака ВА3 2105 E2 5Вт/12В	1	В соответствии со спецификацией				
QB1	Аккумулятор EP 2,3 - 12	1	фирма ПЛАТАН				
SA1	Замок для РЭА SJ - 0617	1	фирма ПЛАТАН При наличии в спецификации				
VD1	Светодиод L- 483 HD красный	1	фирма ПЛАТАН				
<b>РАЗЪЕМЫ</b>							
XS1	Розетка PHU- 6	1	фирма ПЛАТАН				
XS2	Розетка PHU- 4	1	фирма ПЛАТАН				
XS3	Розетка PHU – 16	1	фирма ПЛАТАН				
XS4... XS7	Розетка PHU- 8	4	фирма ПЛАТАН				
XS8	Розетка PHU- 6	1	фирма ПЛАТАН				
XS9, XS10	Розетка PHU- 2	2	фирма ПЛАТАН				
XS11	Розетка PHU- 8	1	фирма ПЛАТАН				
<b>1124.01.01.00.00-03ПЭЗ</b>							
Изм	Лист	№ докум.	Подп.	Дата			
Разраб.	(Латышев)	06.07			Система управления лифтом		
Пров.	Лукин	06.07			КАБИНА		
Т. контр.					ПОСТ УПРАВЛЕНИЯ ЛИФТОВОЙ		
Н. контр.					Перечень элементов		
Утв.	Осипик	06.07			Лит.	Лист	Листов
					A		1
					<b>ОАО "МЭЛ"</b>		


КОНТРОЛЛЕР  
ПРИКАЗНОЙ  
1494.01.00


1496.01.00.00

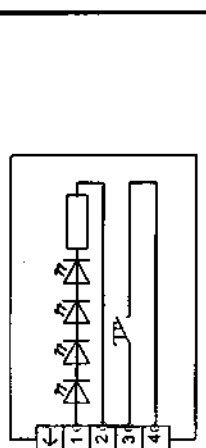

Контр.	Цель
1	12V
2	12V
3	GNД
4	DA1
5	DA2
6	STR

Контр.	Цель
1	K1
2	K2
3	12K
4	OVK
5	
6	15 K

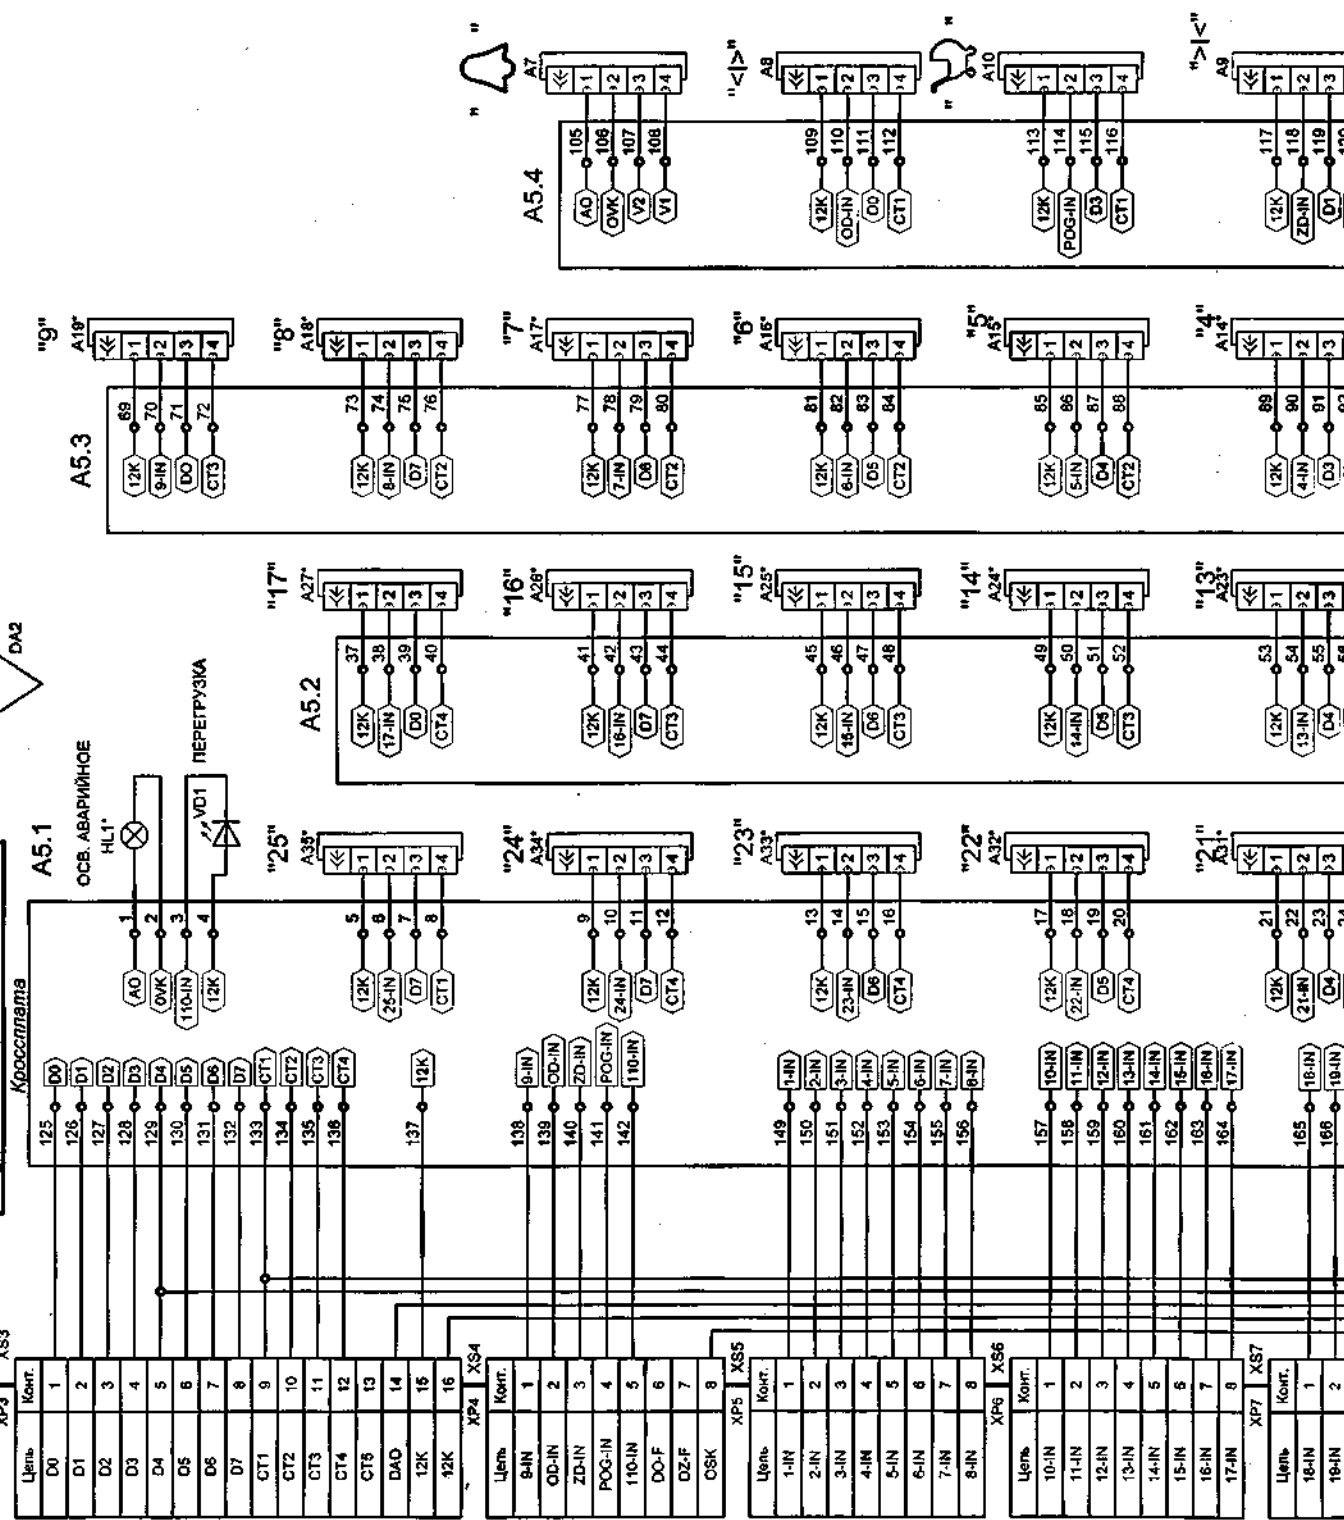

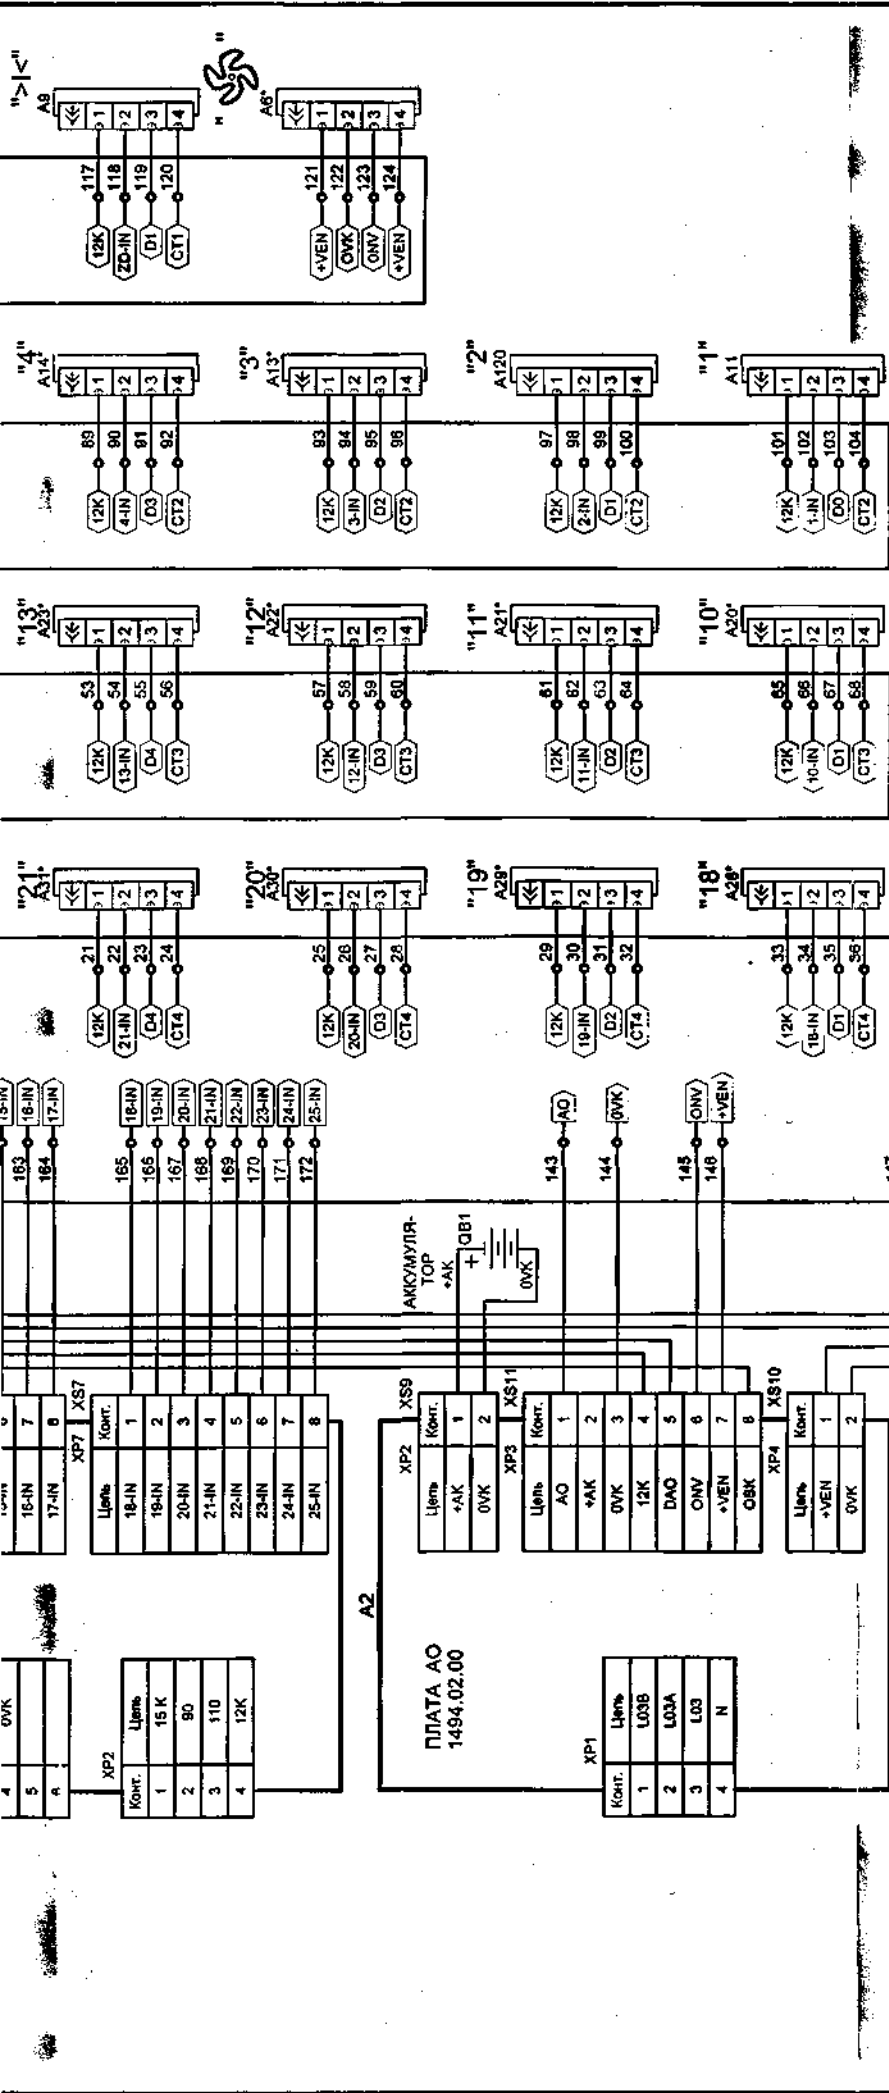

\* - Устанавливается при наличии в спецификации поста управления лифтового.

\*\* - Цепи прокладываются при установке HL1 на кабине.

1124.01.01.00.00-03 ЭЗ		Лист	Масса	Масштаб
Система управления лифтом СУЛ КАБИНА		Лист	-	-
ПОСТ УПРАВЛЕНИЯ ЛИФТОВОЙ		Лист	-	-
Схема электрическая принципиальная		Лист	1	1
<b>ОАО "МЭЛ"</b>				
Изм/Лист	№ докум.	Проф.	Дата	
Разраб.	Латышев	<i>(Signature)</i>	02.03	
Пров.	Лукин	<i>(Signature)</i>	02.03	
Т.контр				
И.контр				
Упр.	Осипов В.			

Имя, № подл.	Подп. и дата	Взам. инв. №	Имя, № дубл.	Стр. №	Дата, проект.
--------------	--------------	--------------	--------------	--------	---------------